




1 階平面図

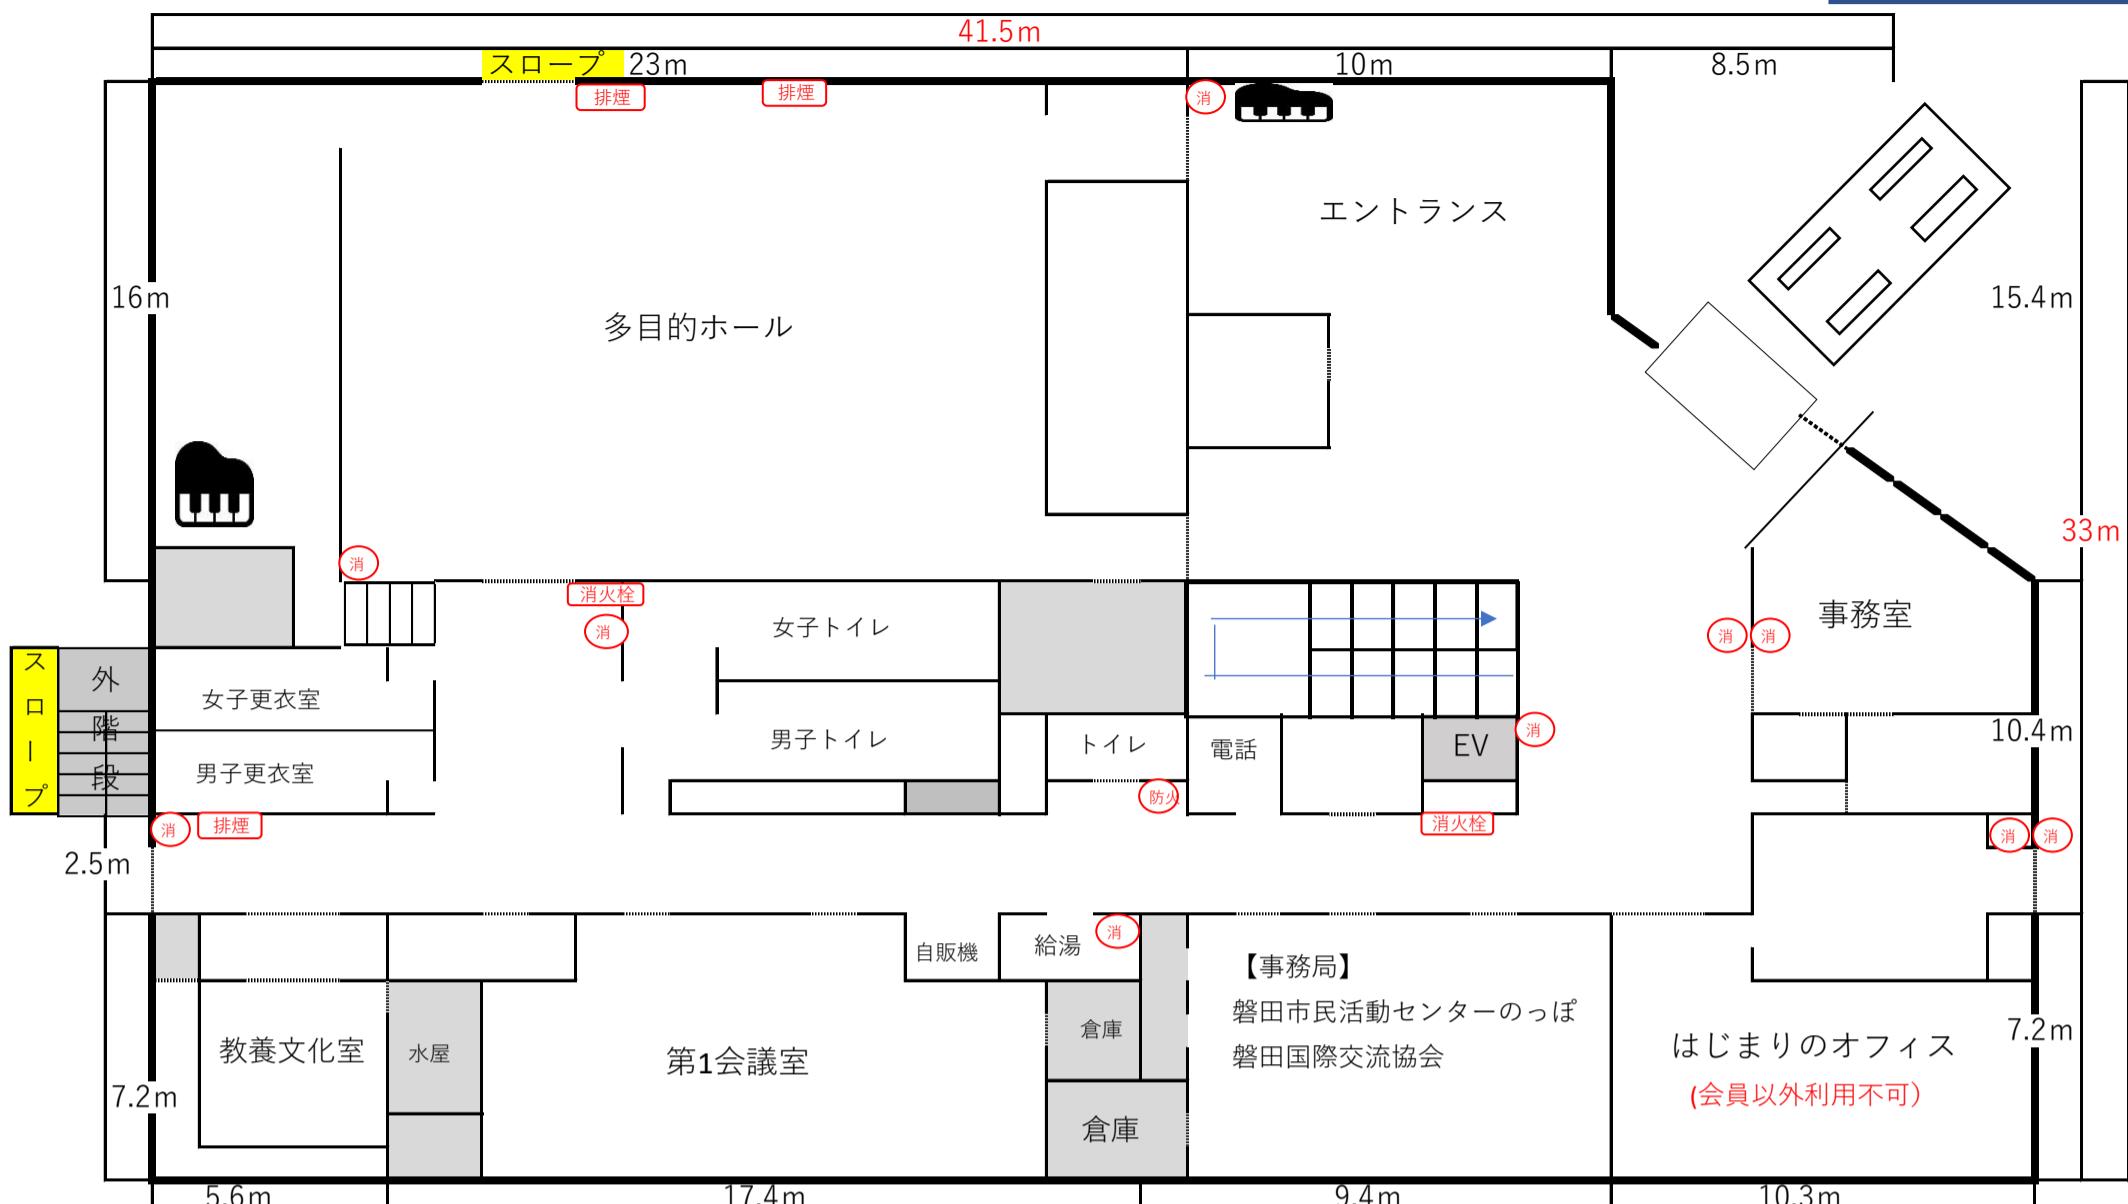

2階平面図

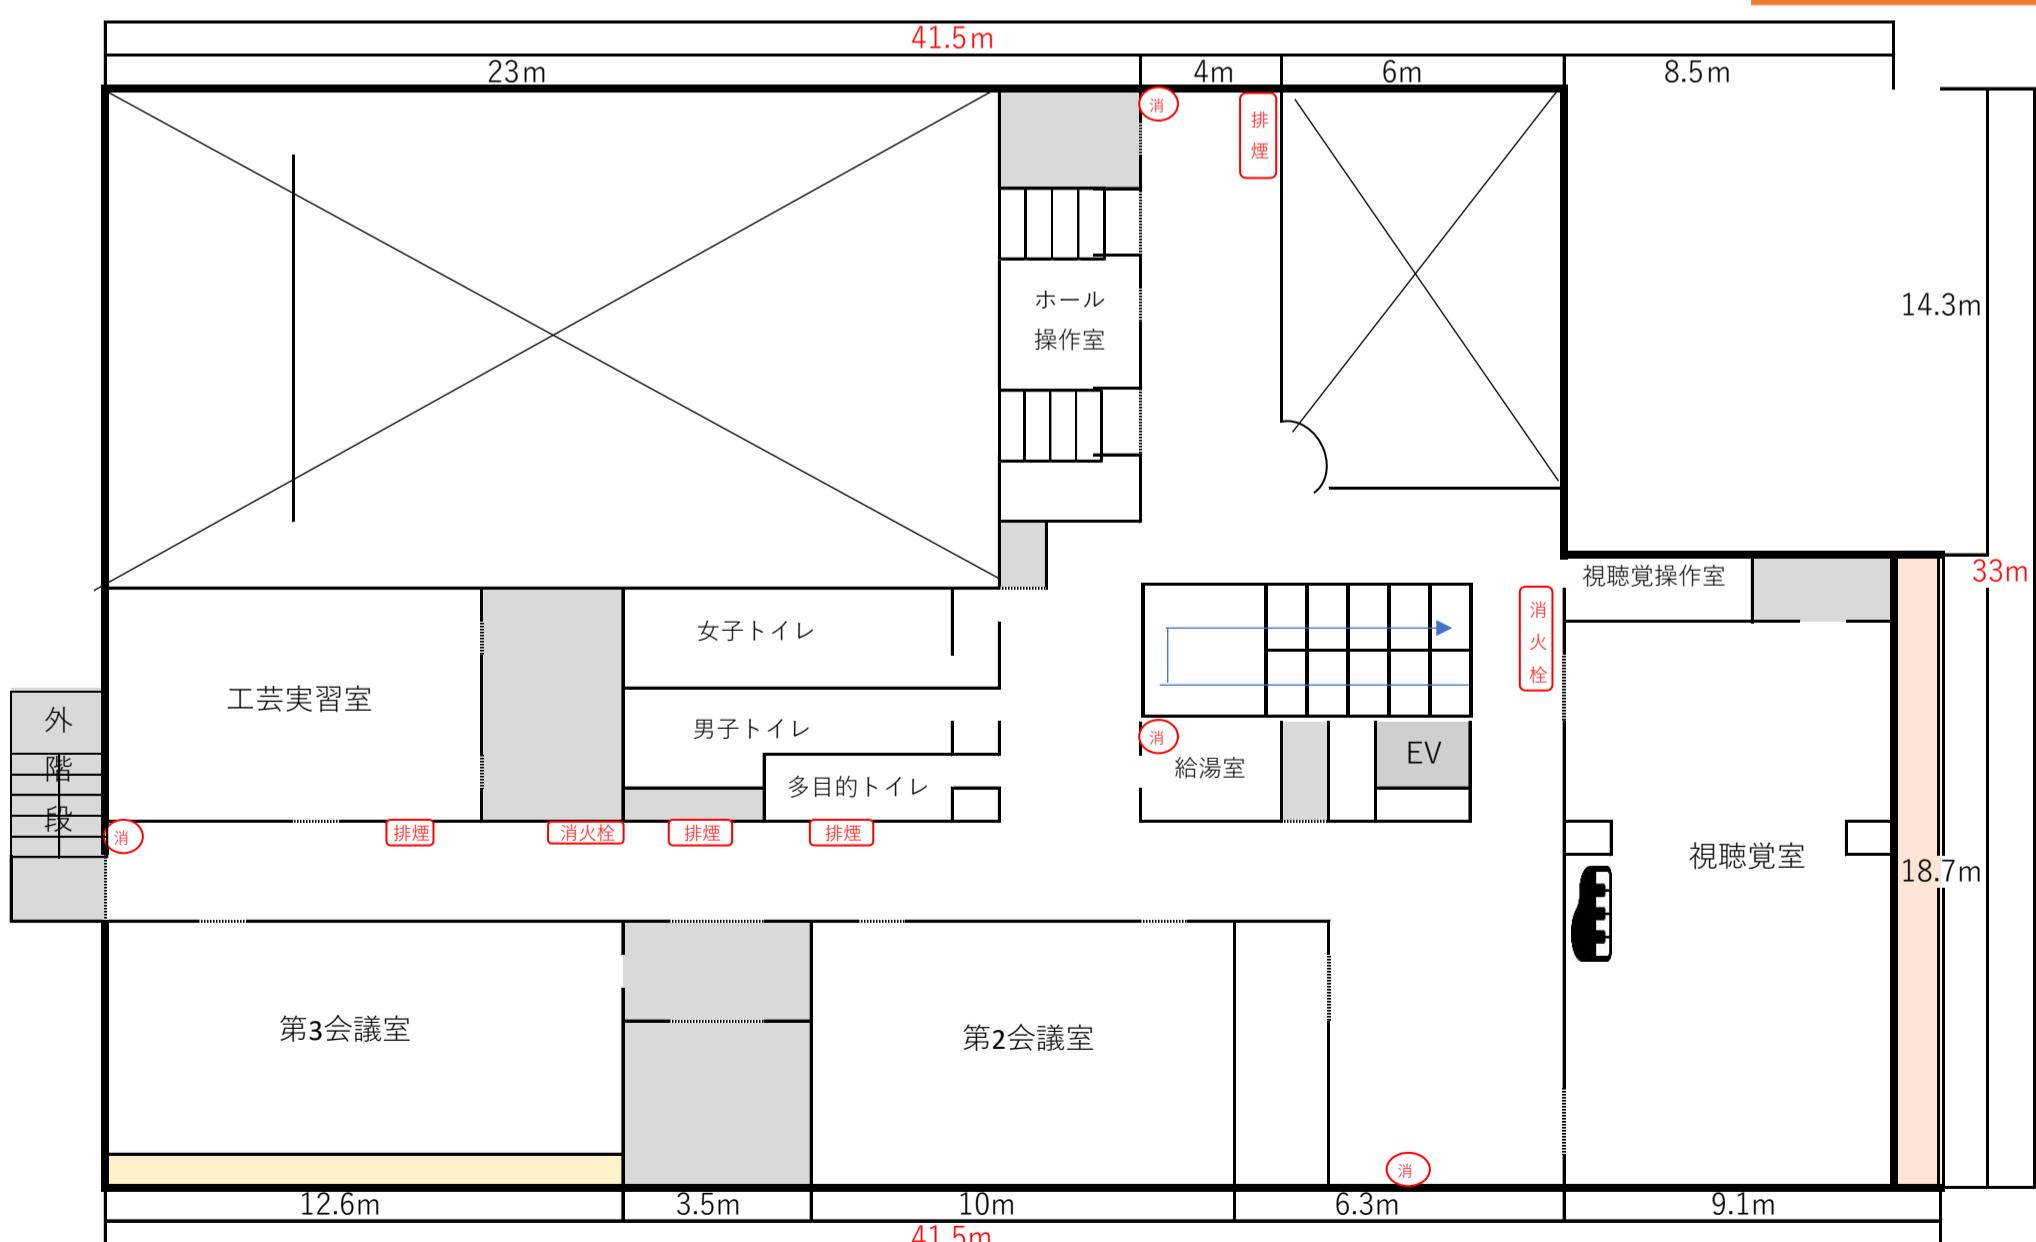

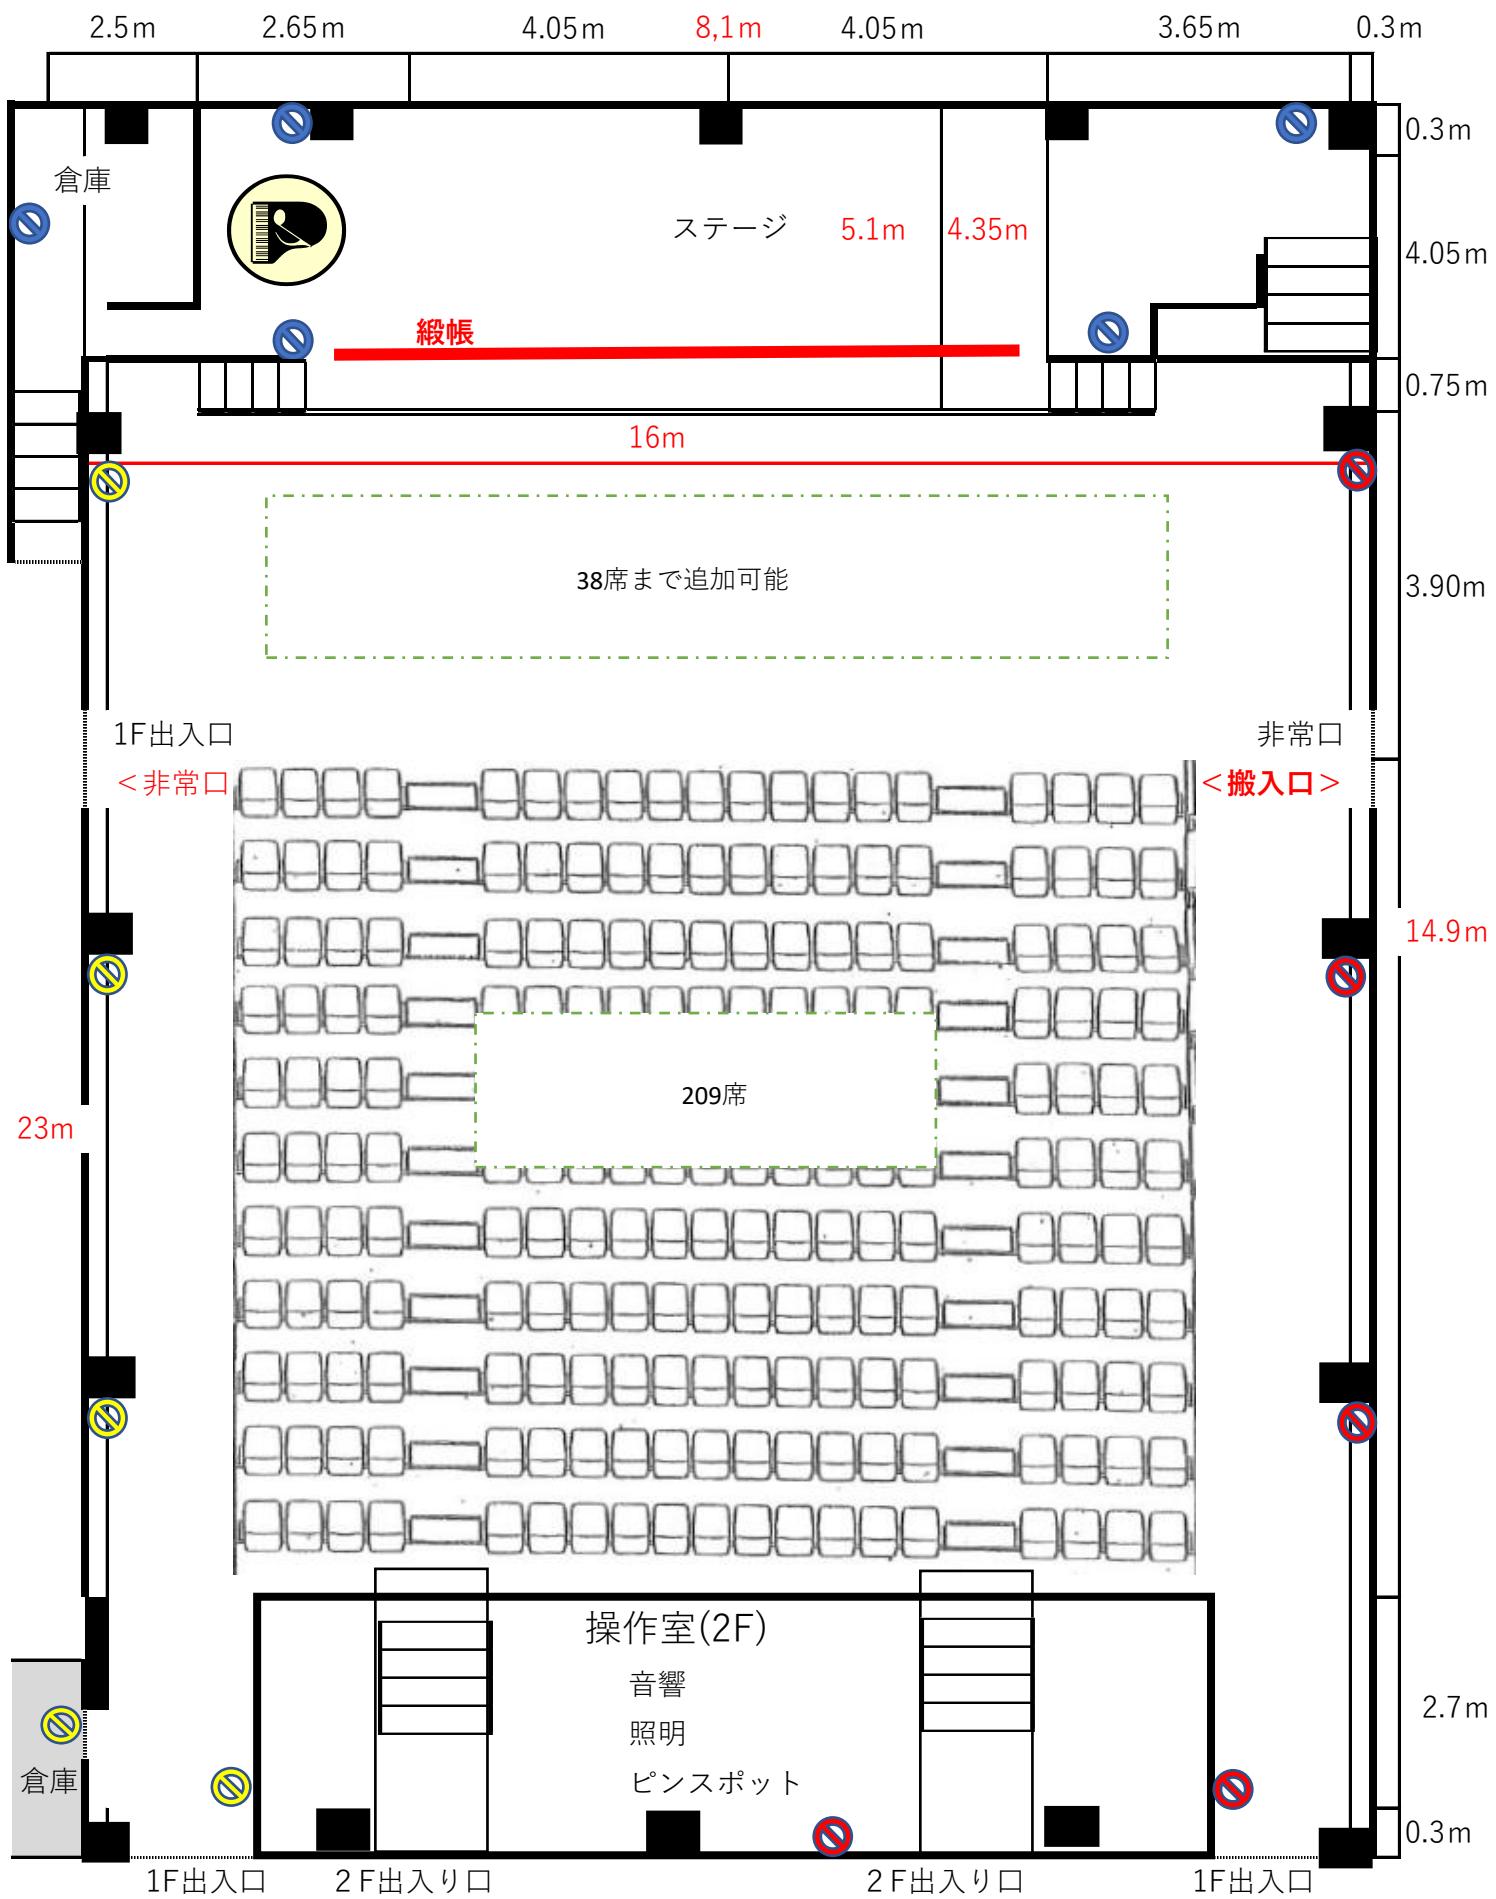

多目的ホール図面	天井高	ステージ	AC
定員247席 広さ326m ²	フロア : 7.9m ステージ : 6.7m	高さ : 1.03m 幅 : 8.01m(奥14.31m) 奥行 : 5.1m (奥4.35m)	5か所 合計20A 5か所 合計20A 5か所 合計20A

2020/6/21